Esta folha é de propriedade da Companhia do Metrô e seu conteúdo não pode ser copiado ou revelado a terceiros. A liberação ou aprovação deste documento não exime a projetista de sua responsabilidade sobre o mesmo.

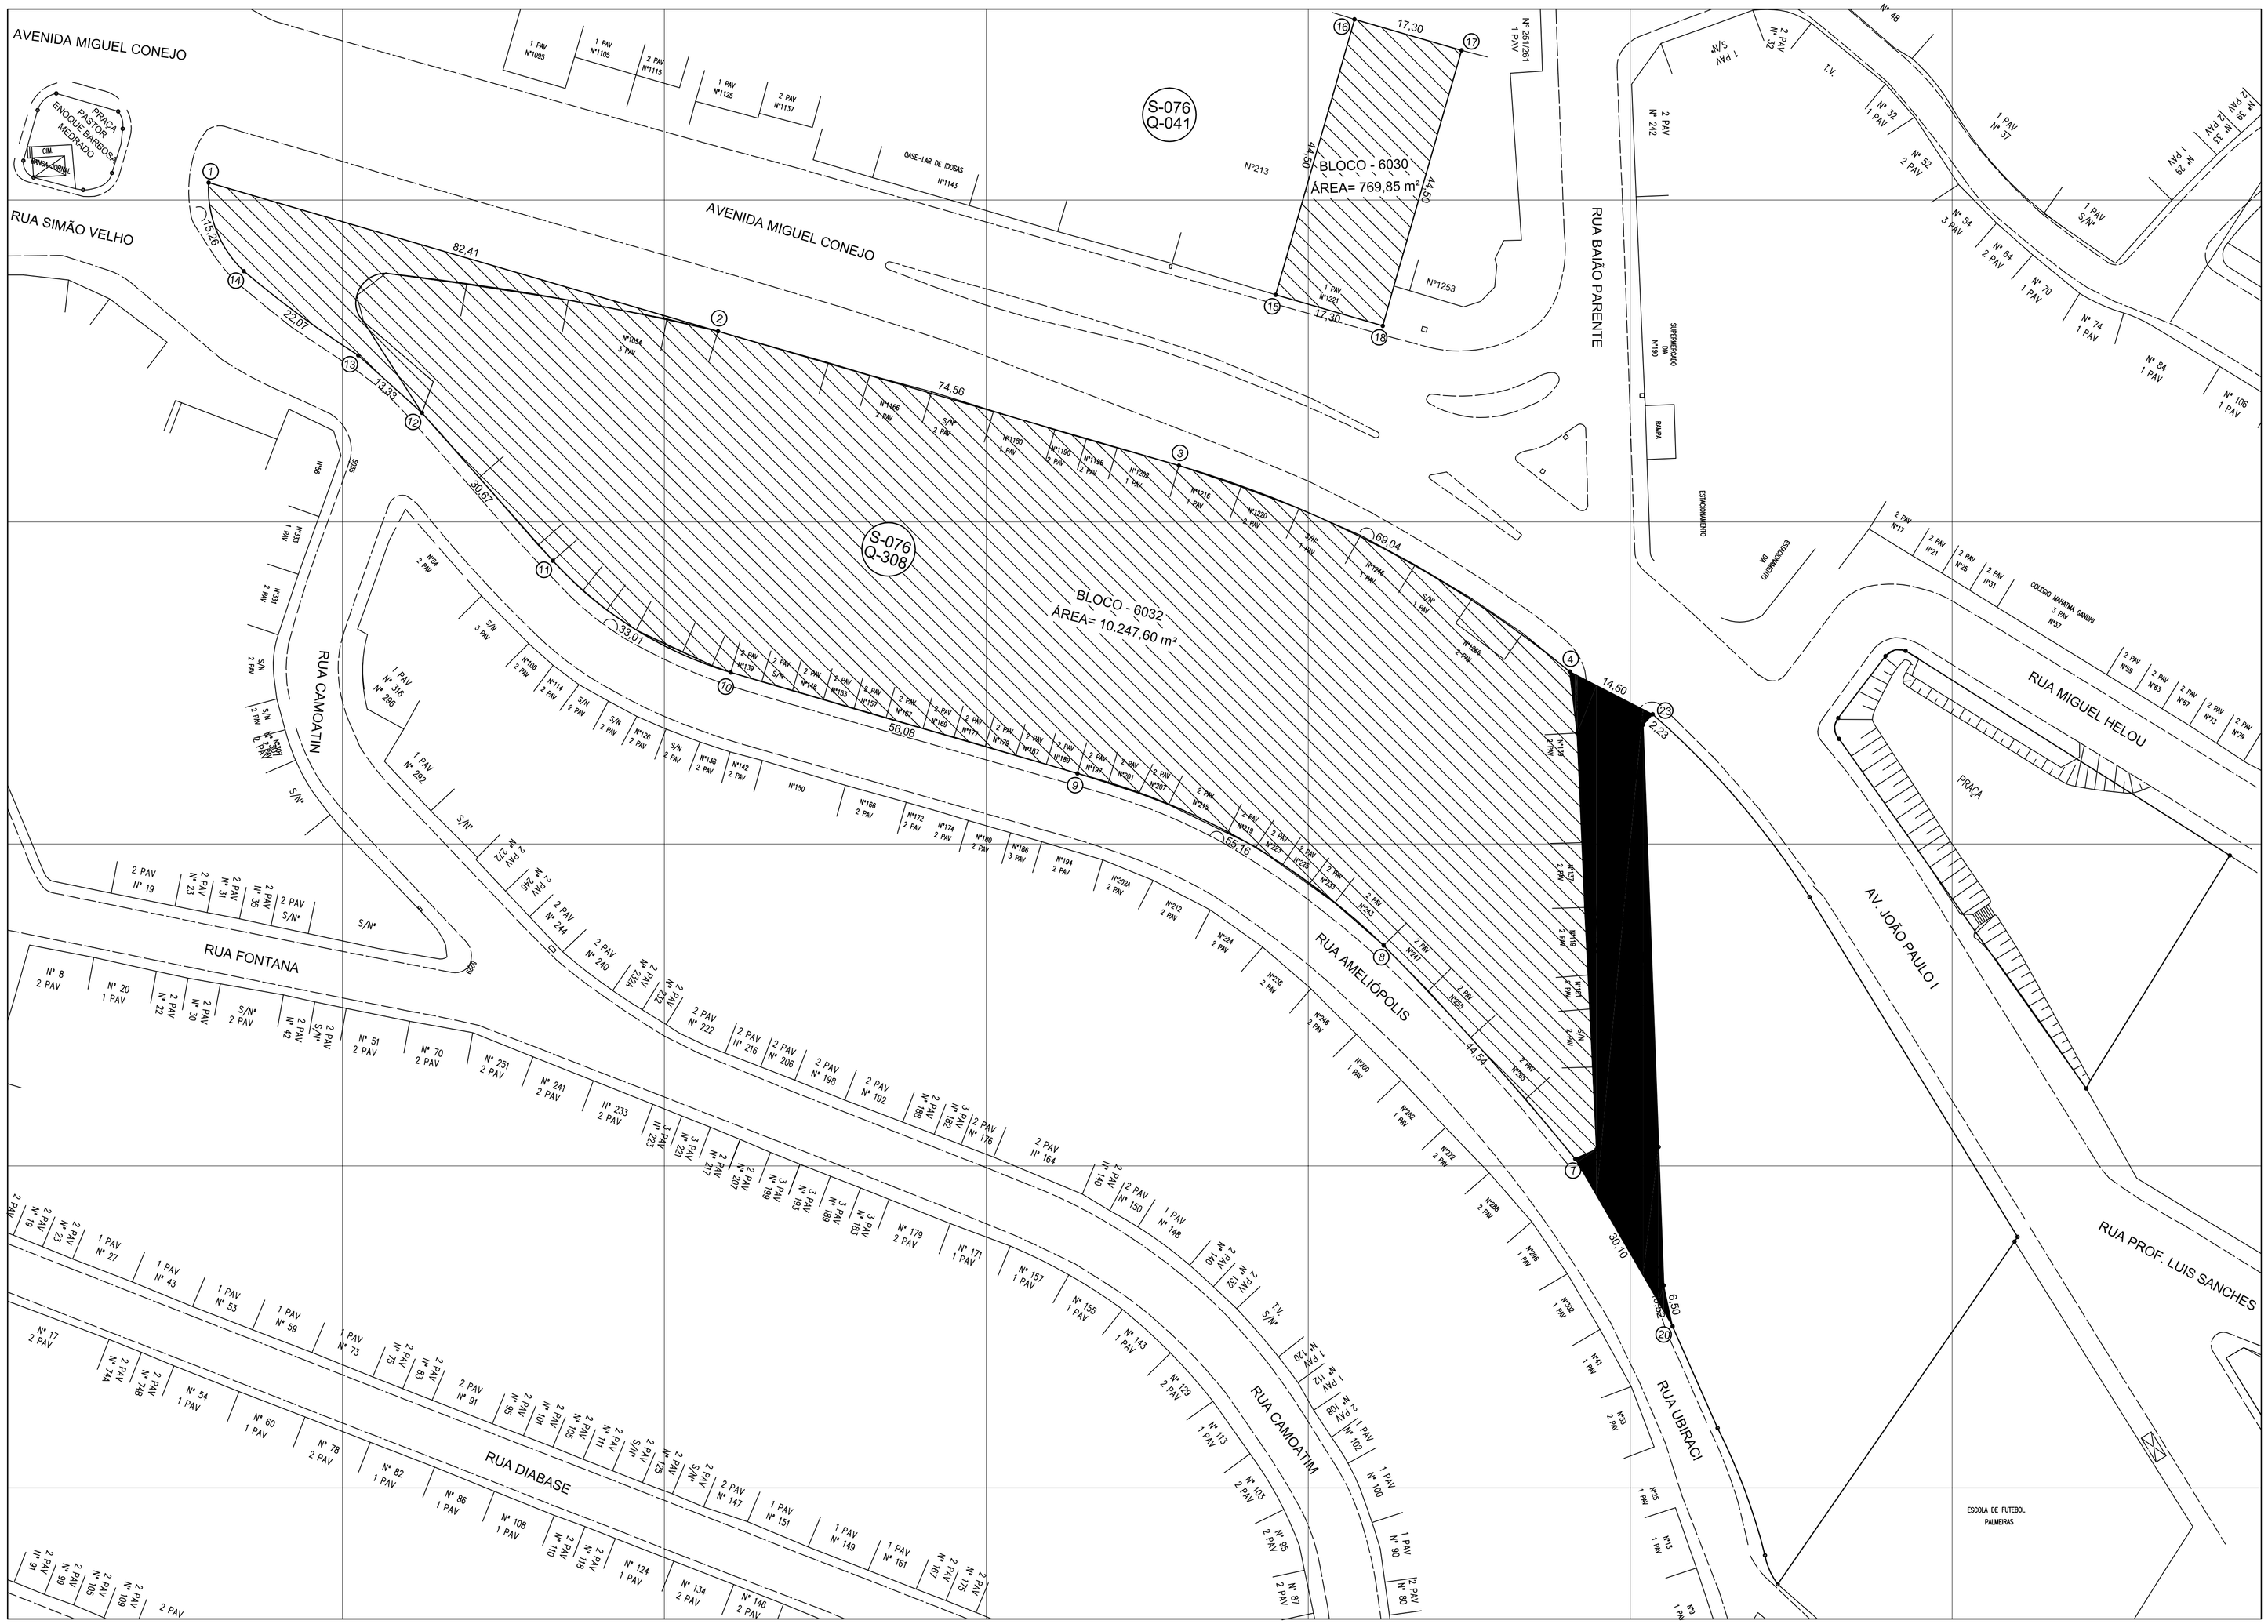

Nº	Descrição	Emitente	Verificação	Aprovação
		/ /	/ /	/ /

REVISÕES

Nº	Descrição	Emitente	Verificação	Aprovação
		/ /	/ /	/ /

REVISÕES

Código	Objeto

DOCUMENTOS DE REFERÊNCIA

CIV
DEPARTAMENTO DE CONCEPÇÃO DE VIA PERMANENTE E DE DESAPROPRIAÇÃO

Autoria: OSVALDO - 03/11/2011
Colab.:

Resp. Técnico:
ART nº.:

O.S. I-611

GERÊNCIA DE CONCEPÇÃO DE PROJETOS CIVIS

Coord. Técnico / /
Aprovação / /

COMPANHIA DO METROPOLITANO DE SÃO PAULO — METRÔ

Linha 6 - LARANJA Lote Trc./ Sist. BRASILANDIA - SÃO JOAQUIM
SubTrc./ SubSist.Conj. EST. JOÃO PAULO I UC/ SubConj. 00
Objeto

ÁREAS PARA DESAPROPRIAÇÃO.
BLOCO- 6030 - 6031A - 6032.

Escala	Código	Folha	Rev.
1:500 (Não Use Esc.)	DE-6.18.00.00/1E1-004	01 / 01	0